# PRIMO PIANO

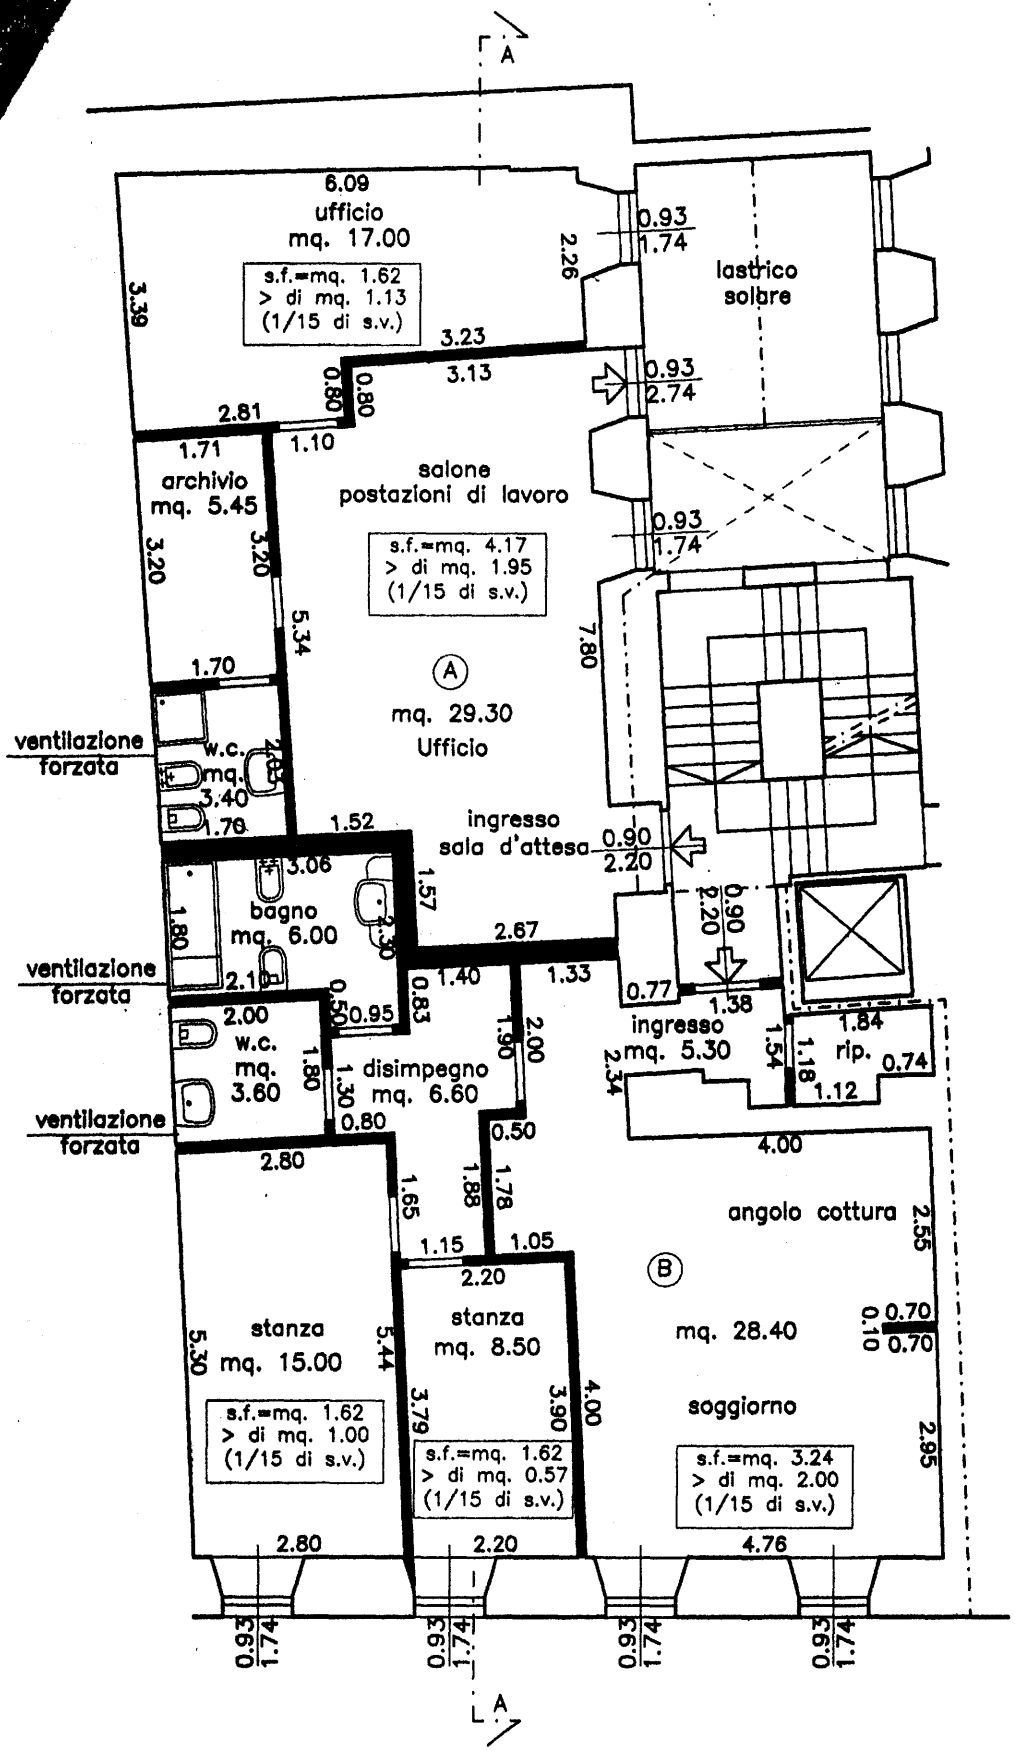


Scala 1:100